


Übergang Halle 3, 5, 7, 9 und Eingang West
Passage hall 3, 5, 7, 9 and entrance west


ZULÄSSIGE BELASTUNG SPARTENKANÄLE: 16 kN/m² PERMISSIBLE LOAD OF CHANNEL SYSTEM: 16 kN/m²
ZULÄSSIGE BELASTUNG BODENPLATTE: 33 kN/m² PERMISSIBLE LOAD OF BASE PLATE: 33kN/m²

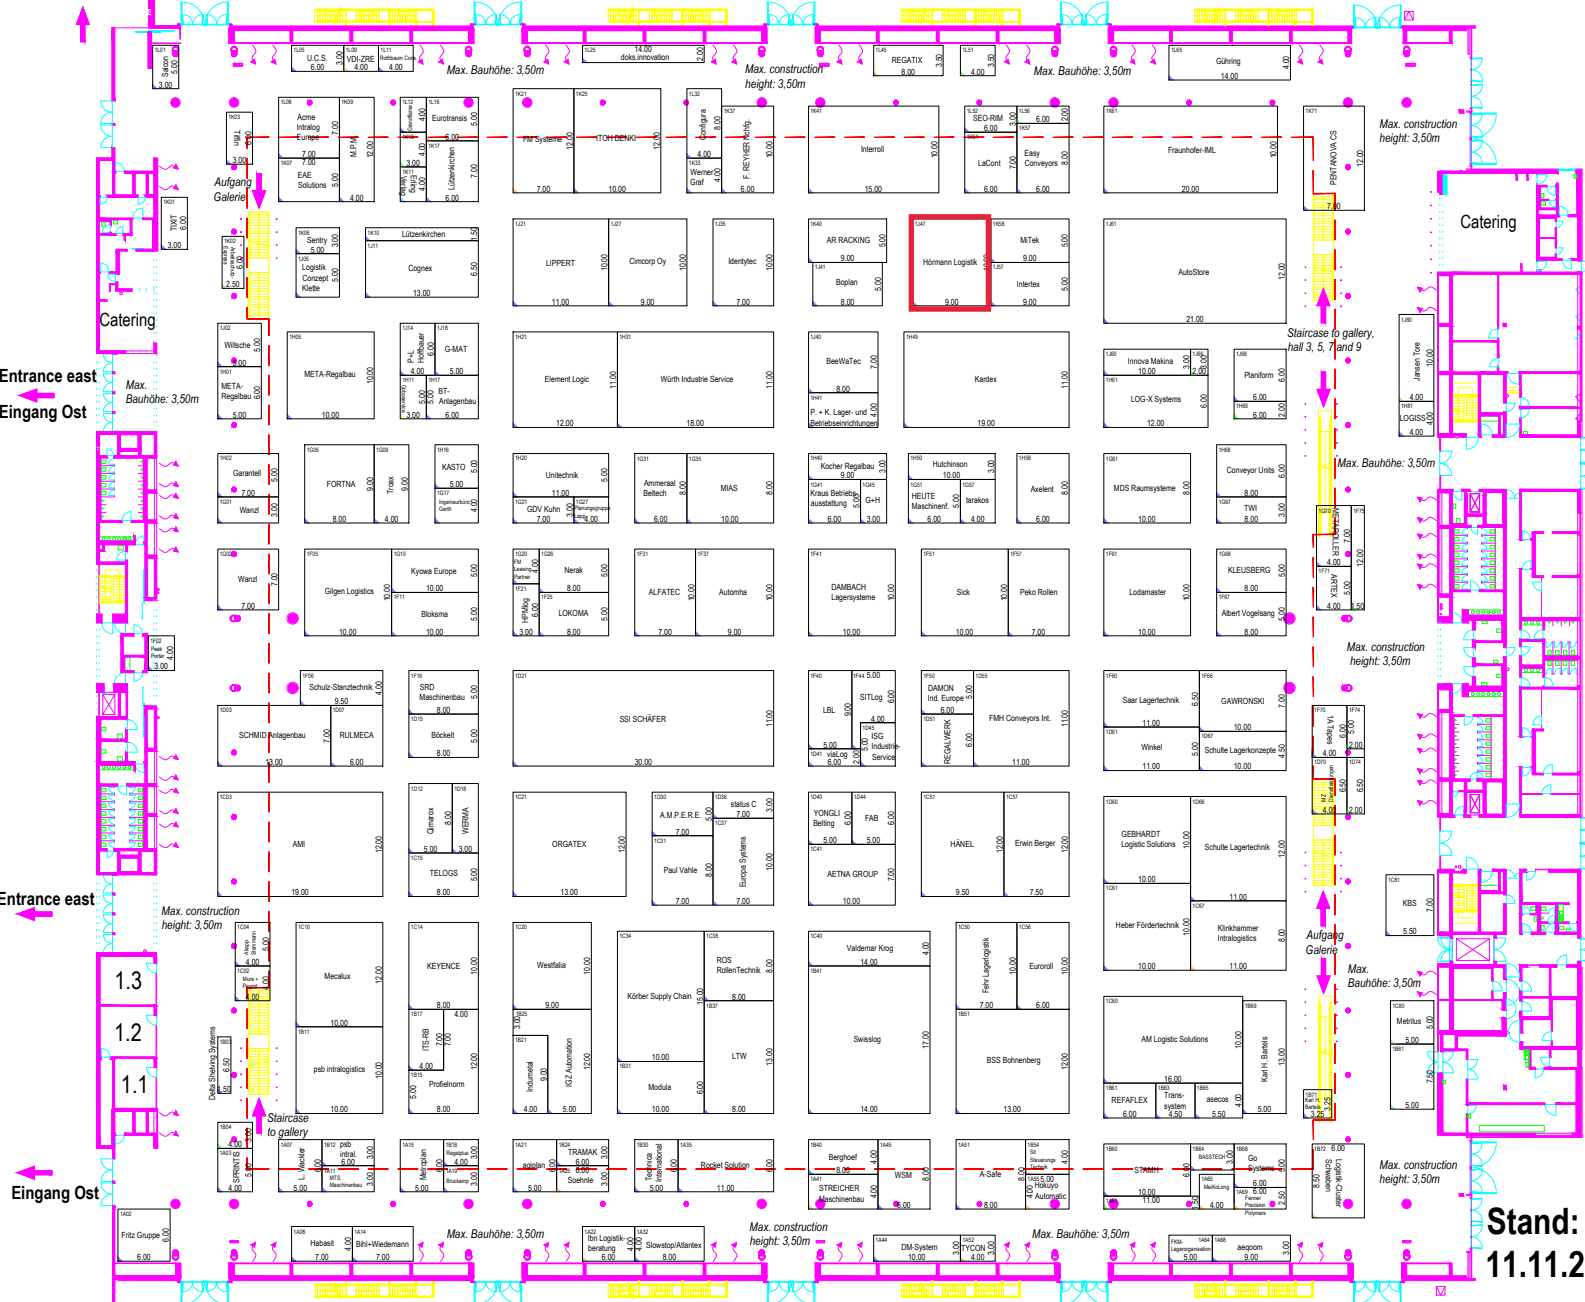

Maximale Bauhöhe ohne Standaugenehmigung = 3,0/3,5m
Bitte beachten Sie die Technischen Richtlinien der LMS.
Maximum building height without stand approval = 3,0/3,5m
Please observe the technical guidelines included in our GEC.
maximal zulässige Besucherkapazität = 13 920 Personen
maximum number of visitors = 13 920 pax

Vorbehaltlich behördlicher Genehmigung
Subject for official approval

Rasterabstand | Grid spacing

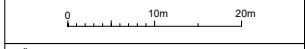

Änderungslegende | Legend of changes:

Änderung	Beschreibung
A	
B	
C	
D	
E	
F	
G	
H	
I	
J	

Legende | Legend

- Stütze | Column
- Stütze | Column 1: d=0,81m, Stützenfuß | base d=1,09m
- Stütze | Column 2: d=1,02m, Stützenfuß | base d=1,30m
- Stützenfuß | Column base d=1,2 h=0,09m
- Stütze | Column 3: d=0,50m
- Hydrant | Hydrant
- Feuerlöscher | Fire extinguisher
- Handfeuerlöscher | Emergency button
- Löschlöscher | fire-fighting container 0,9m x 1,4m
- Lüftungsauslass | Ventilation outlet
- Schacht für Quellauslass | duct for displacement air
- Notausgang | Emergency exit
- Versorgungskanal Anschlussmöglichkeit für | Channel system with utility for:
 - Wasserzulauf / Wasserablauf | Water supply
 - Elektroversorgung | Power supply
 - Datenanschlüsse | Data connections
 - Gas
 - Sprinklerbodenablauf | Ground sprinkler supply
- Elektroanschluss | Electr. connection max. 32A = 18kW (2,50 über FFB)
- Schukostekdose | Safety triple outlet 3-fach, abschaltbar | can be switched off
- Wasser/Abwasser | Water/Waste water
- Trägerverlauf | Position of supports
- Abhängungen | Suspension points max. Belastung pro Punkt = 1 kN (100kg) lotrecht max. load per point = 1 kN (100kg) vertical
- Belegbare Fläche | Area available for allocation max. 14 379 m²
- Belegbare Sonderfläche | Special area max. 1295 m²



Halle | Hall: L-Bank Forum


1

Maßstab | scale (Modell) Datum | date Zeichner | Drawer

Papier | paper File Zeichnung3

Veranstaltung | event LogiMAT 2023
25. - 27.04. 2023

Hallenübersicht | hall overview

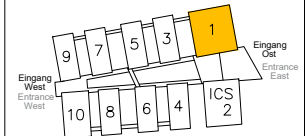

Stand:
11.11.2022 - 15:25

© Copyright - Eigenkür Messer Stuttgart - Urheberrechtlich geschützt


Übergang Halle 3, 5, 7 und 9
Passage hall 3, 5, 7 and 9

Übergang Halle 3, 5, 7 und 9
Passage hall 3, 5, 7 and 9



Maximale Bauhöhe ohne Standbaugenehmigung = 3.5m
Bitte beachten Sie die Technischen Richtlinien der LMS.
Maximum building height without stand approval = 3.5m
Please observe the technical guidelines included in our GEC.
maximal zulässige Besucherkapazität = 3195 Personen
maximum number of visitors = 3195 pers.

Vorbehaltlich behördlicher Genehmigung
Subject for official approval

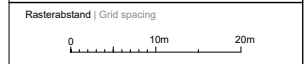

Änderungslegende | Legend of changes:

Änderung	Geändert	Geändert
A		
B		
C		
D		
E		
F		
G		
H		
I		
J		


- Legende | Legend
- Stütze | Column
 - Stütze | Column 1: d=0,81m
 - Stütze | Column 2: d=1,02m, Stützenfuß | base d=1,30m
 - Stütze | Column 3: d=0,50m
 - Hydrant | Hydrant
 - Feuerlöscher | Fire extinguisher
 - Handfeuermelder | Emergency button
 - Löschcontainer | fire-fighting container 0,9m x 1,4m
 - Lüftungsauslass | Ventilation outlet
 - Schacht für Quellluftauslass | duct for displacement air
 - Notausgang | Emergency exit
 - Versorgungskanal Anschlussmöglichkeit für | Channel system with utility for:
 - Wasserzufuhr / Wasserablauf | Water supply
 - Elektroversorgung | Power supply
 - Datenanschlüsse | Data connections
 - Gas
 - Elektroanschluss | Electr. connection max. 32A = 18kW (2,50 über FFB)
 - Schukosteckdose | Safety triple outlet 3-fach, abschaltbar | can be switched off
 - Wasser/Abwasser | Water/Waste water
 - Druckluft | Compressed Air
 - Trägerverleuf | Position of supports
 - Abhängungen | Suspension points max. Belastung pro Punkt = 1 kN (100kg) betrecht max. load per point = 1 kN (100kg) vertical
 - Belegbare Fläche | Area available for allocation max. 3 789,5 m²
 - Belegbare Sonderfläche | Special area max. 149,00 m²



Halle | Hall: **L-Bank Forum 1 - Galerie**

Maßstab | scale (Modell) Datum | date Zeichner | Drawer
Papier | paper (Modell) File Zeichnung#

Veranstaltung | event **LogiMAT 2023**
25. - 27.04.2023

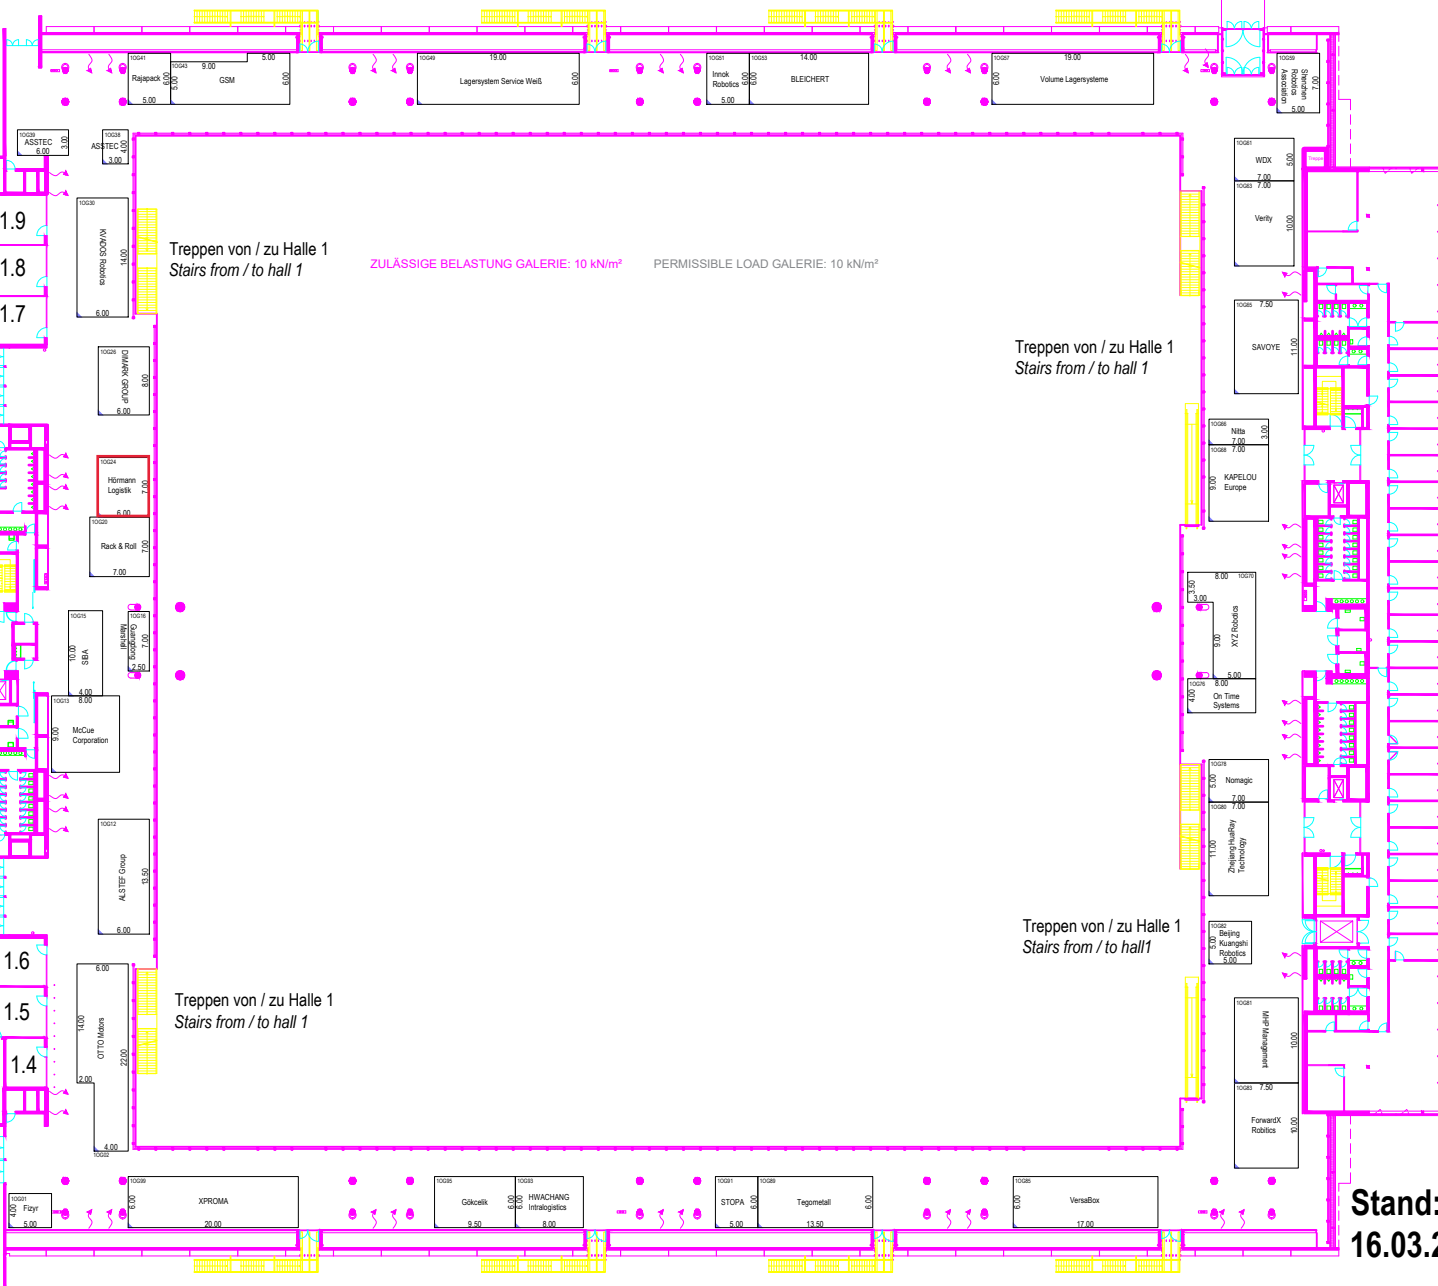

ZULÄSSIGE BELASTUNG GALERIE: 10 kN/m² PERMISSIBLE LOAD GALERIE: 10 kN/m²

Treppen von / zu Halle 1
Stairs from / to hall 1

Treppen von / zu Halle 1
Stairs from / to hall 1

Stand:
16.03.2023 - 14:45